




3.1
MIESZKANIE

POW. UŻYTKOWA	26,81m²
1. HOL	3,04 m²
2. SALON+ANEKS	19,06 m²
3. ŁAZIENKA	4,71 m²

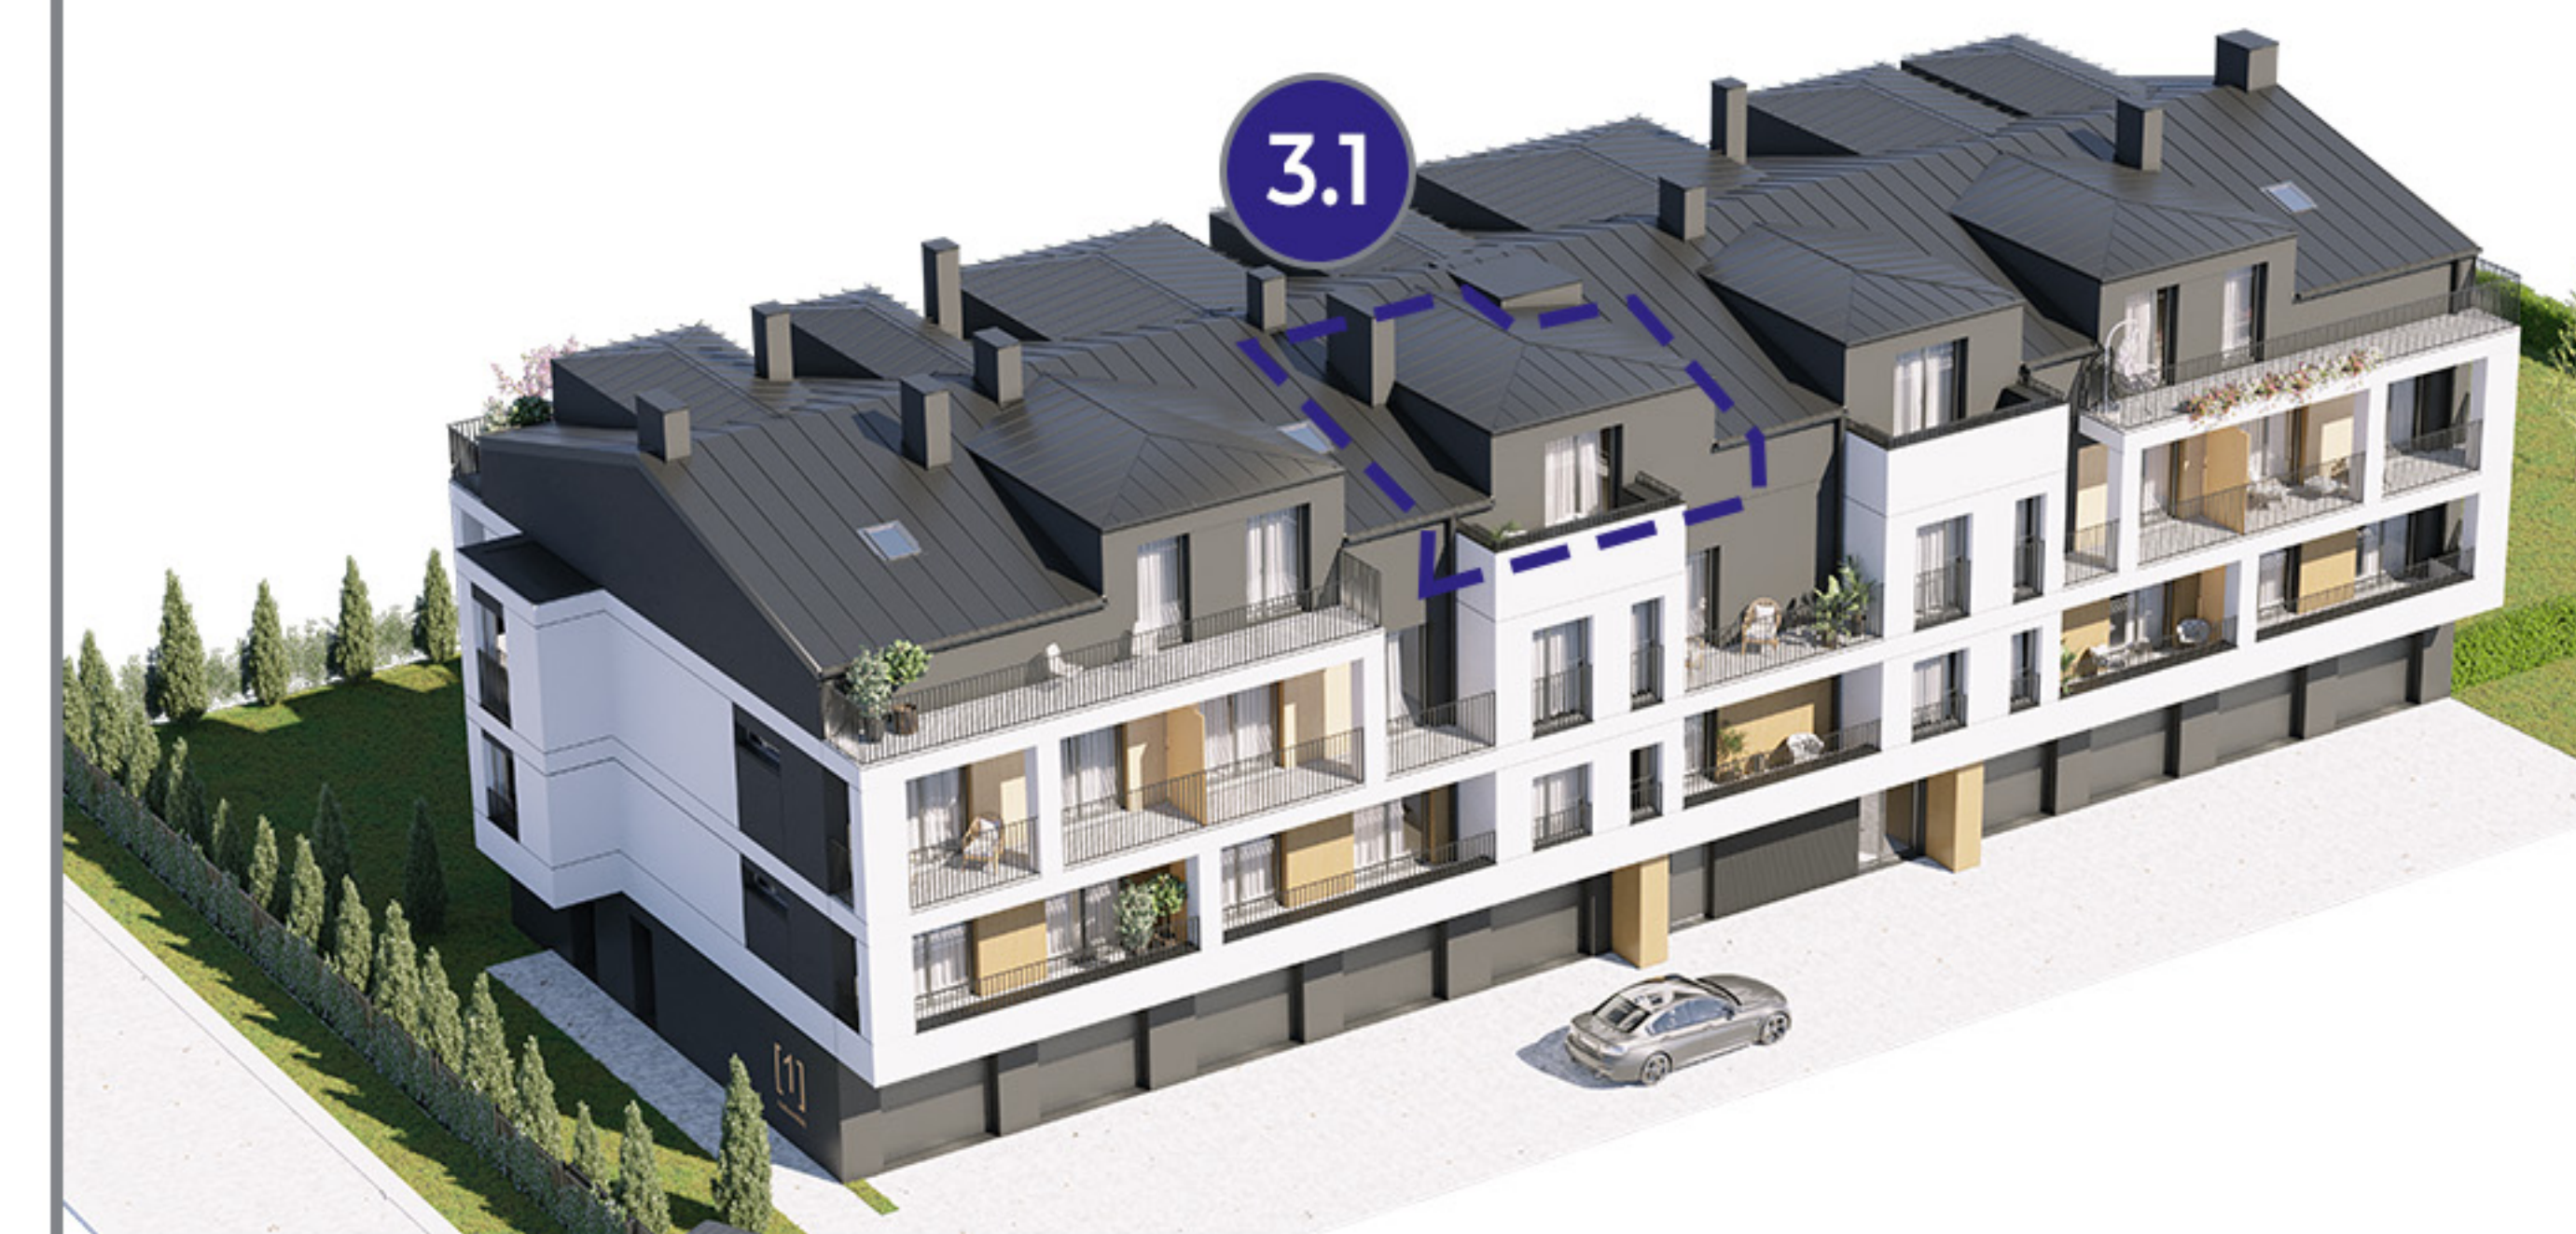

+48 730 162 585
 biuro@prime-nieruchmosci.pl
 www.ultra-marina.pl

Rysunki, wizualizacje i wszelkie informacje oraz dane techniczne zawarte w karcie mają charakter poglądowy i nie stanowią oferty handlowej w rozumieniu art. 66&1 kodeksu cywilnego.