




ULTRA  
MARINA

3.3  
MIESZKANIE

<b>POW. UŻYTKOWA</b>	<b>48,37m<sup>2</sup></b>
<b>1. HOL</b>	<b>6,83 m<sup>2</sup></b>
<b>2. SALON+ANEKS</b>	<b>23,43 m<sup>2</sup></b>
<b>3. POKÓJ</b>	<b>12,62 m<sup>2</sup></b>
<b>4. ŁAZIENKA</b>	<b>5,49 m<sup>2</sup></b>

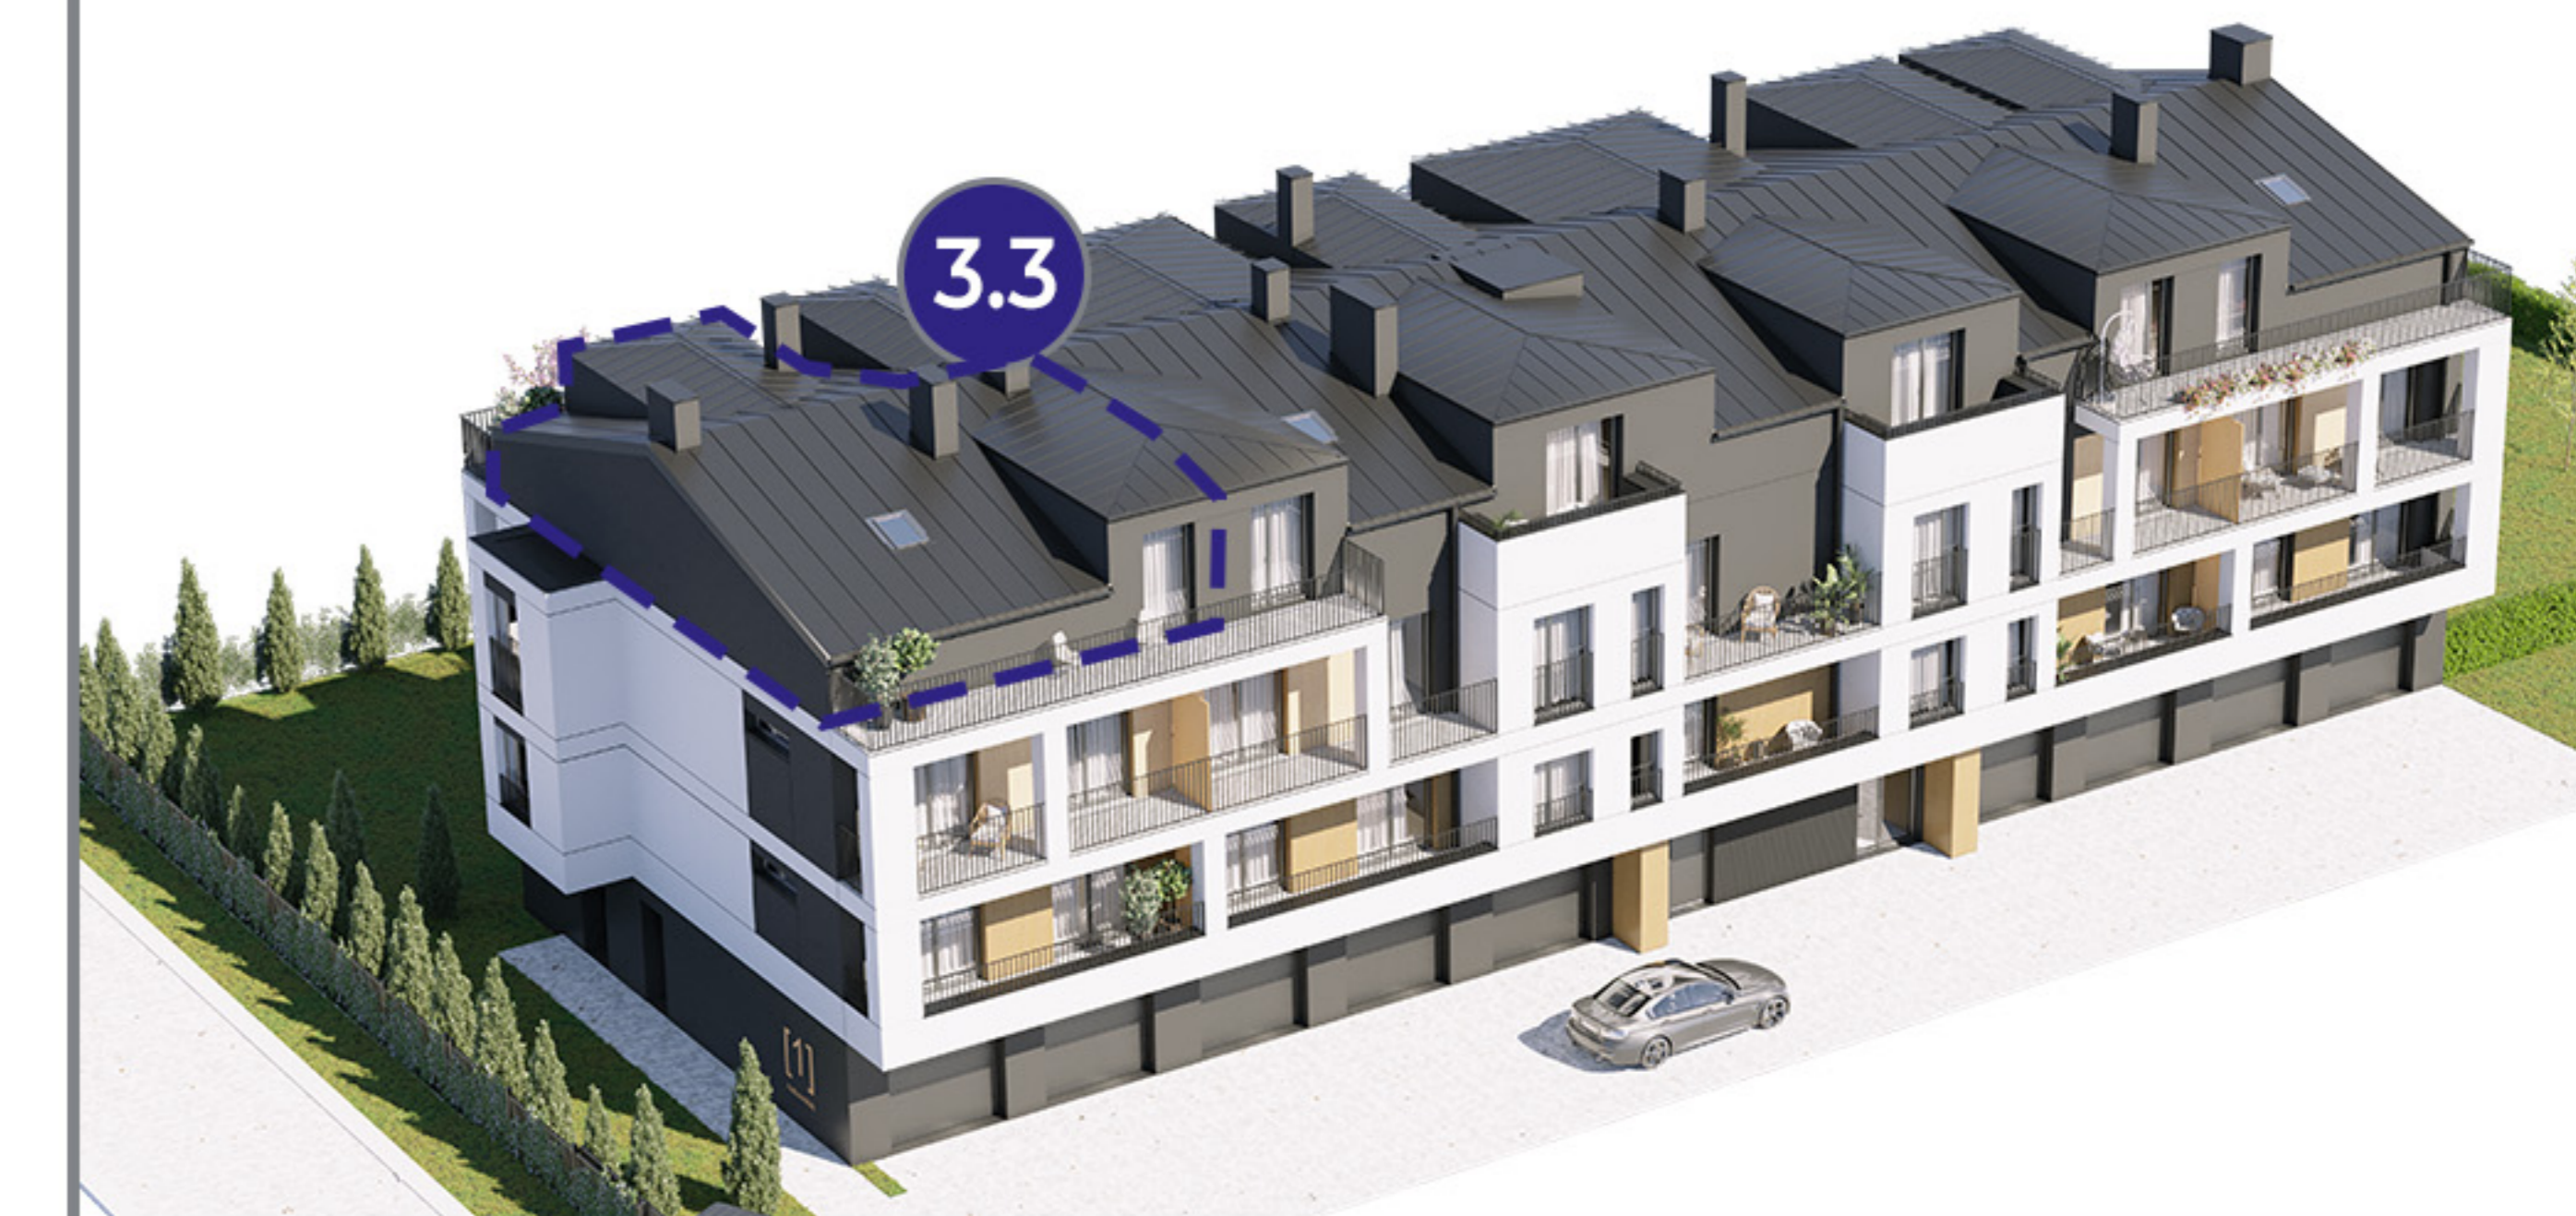

+48 730 162 585

biuro@prime-nieruchmosci.pl

www.ultra-marina.pl

Rysunki, wizualizacje i wszelkie informacje oraz dane techniczne zawarte w karcie mają charakter poglądowy i nie stanowią oferty handlowej w rozumieniu art. 66&1 kodeksu cywilnego.