




3.8
MIESZKANIE

POW. UŻYTKOWA	42,41m²
1. HOL	6,29 m²
2. SALON+ANEKS	20,63 m²
3. POKÓJ	11,23 m²
4. ŁAZIENKA	4,26 m²

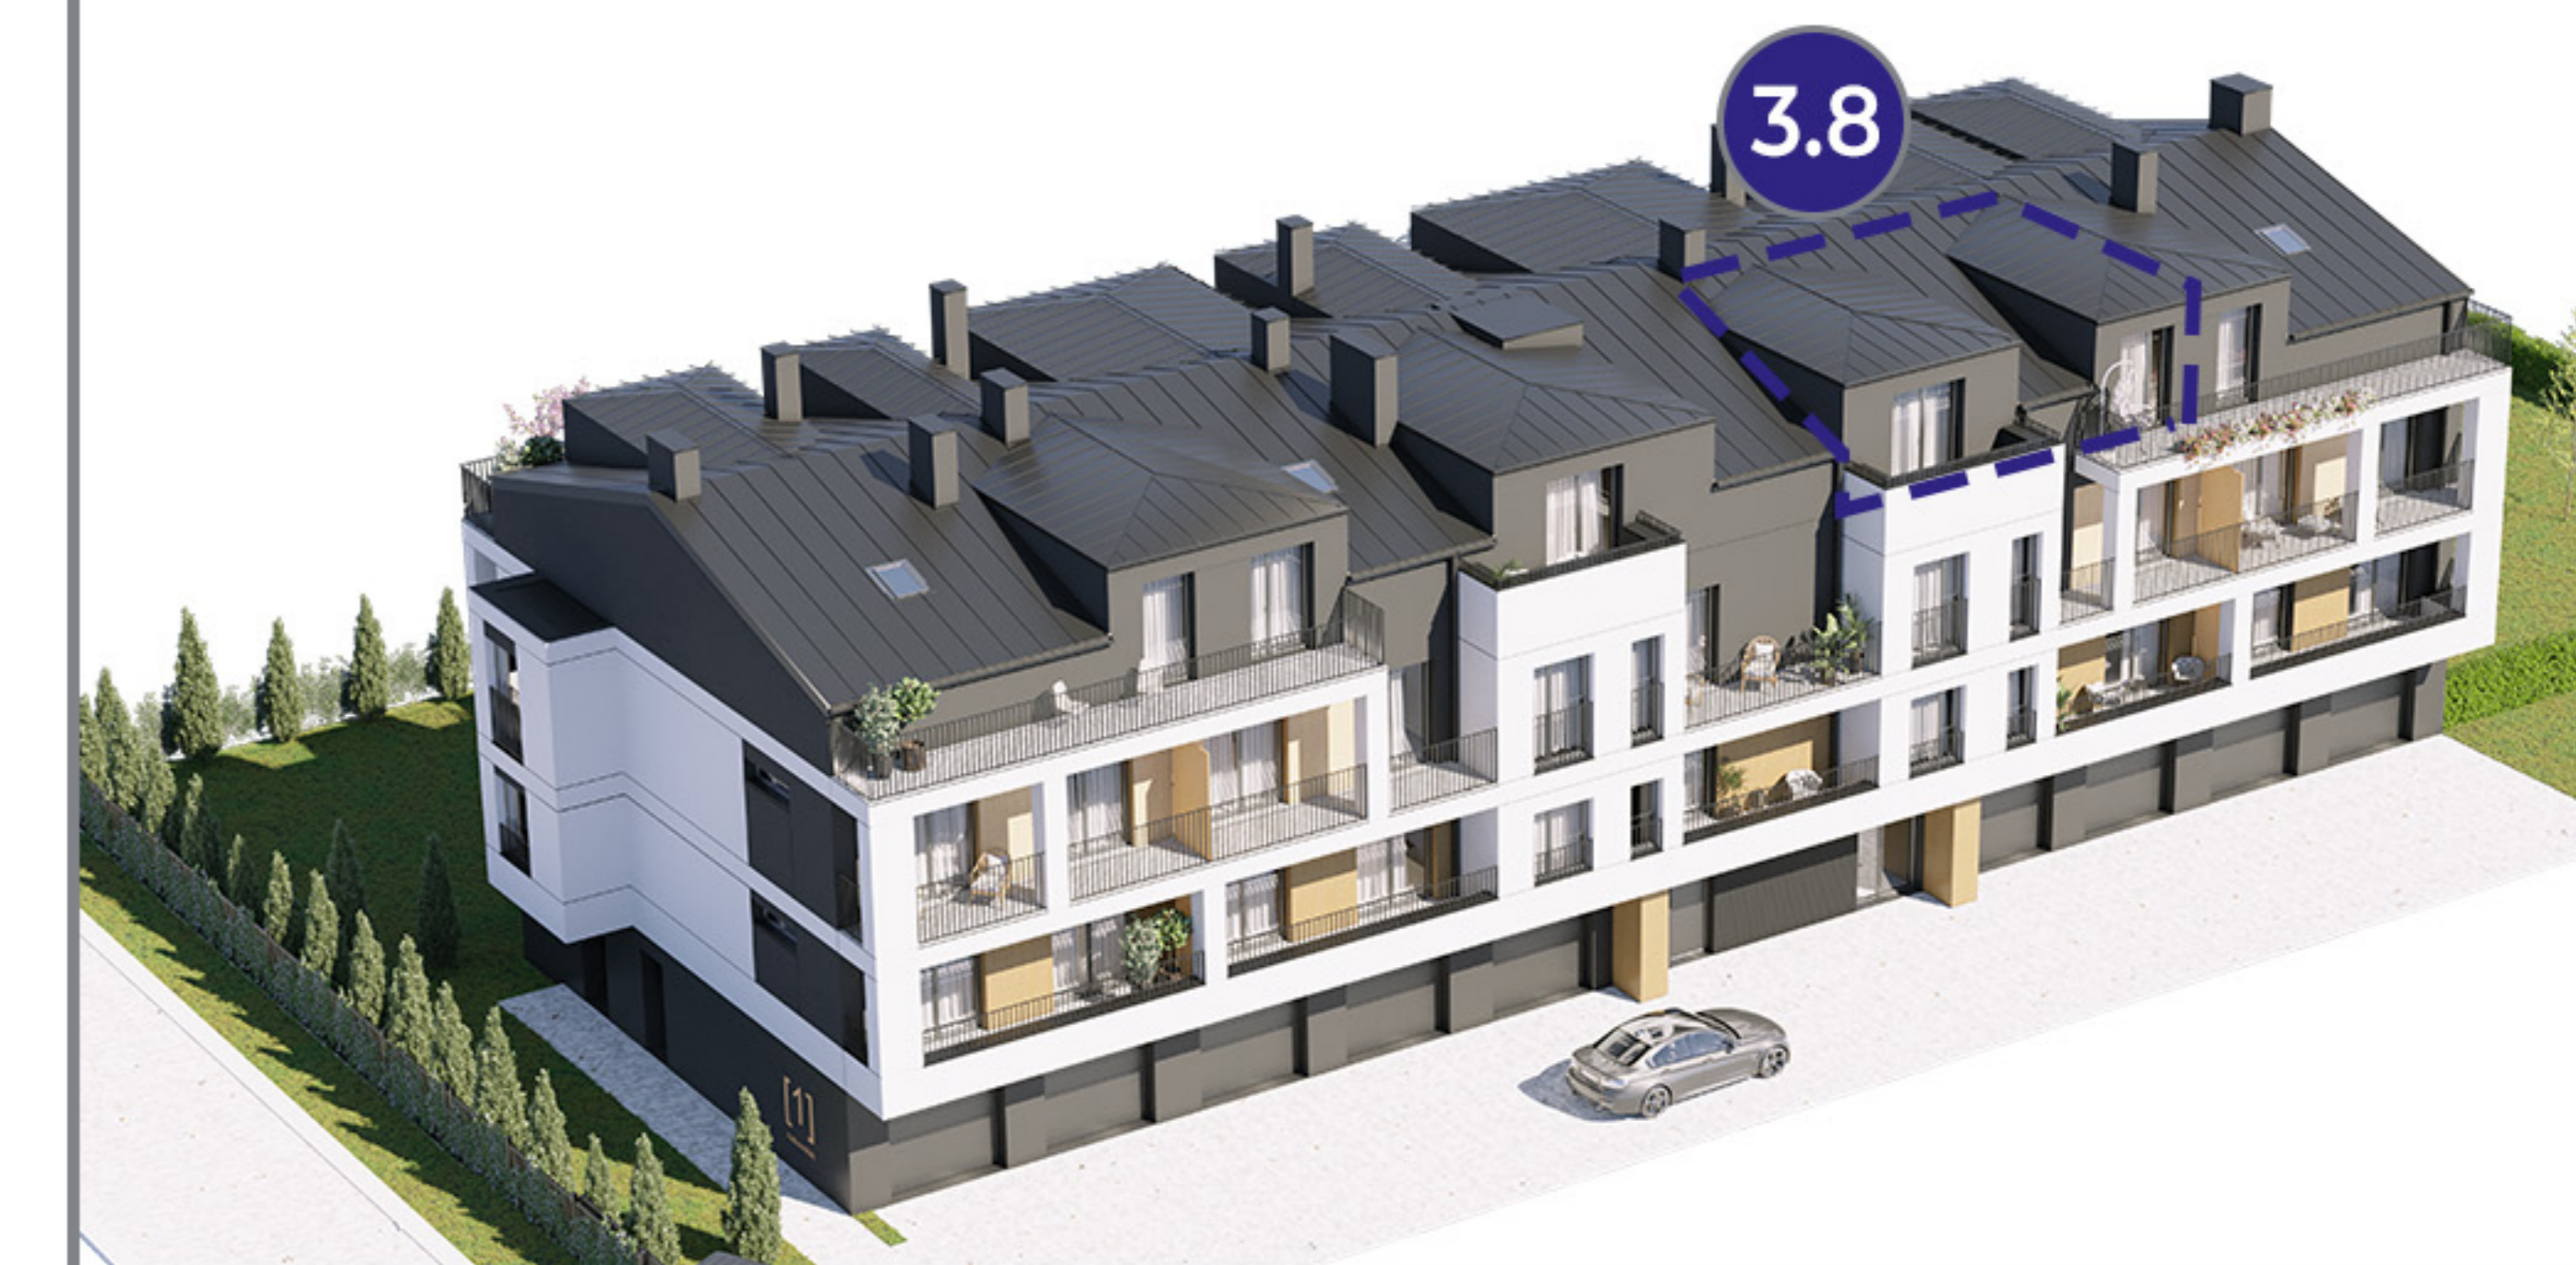

+48 730 162 585

biuro@prime-nieruchmosci.pl

www.ultra-marina.pl

Rysunki, wizualizacje i wszelkie informacje oraz dane techniczne zawarte w karcie mają charakter poglądowy i nie stanowią oferty handlowej w rozumieniu art. 66&1 kodeksu cywilnego.