


0.2

MIESZKANIE

OGRÓDEK	106,87 m ²
POW. UŻYTKOWA	42,98 m ²
1. HOL	6,42 m ²
2. SALON + ANEKS	20,76 m ²
3. POKÓJ	11,57 m ²
4. ŁAZIENKA	4,23 m ²

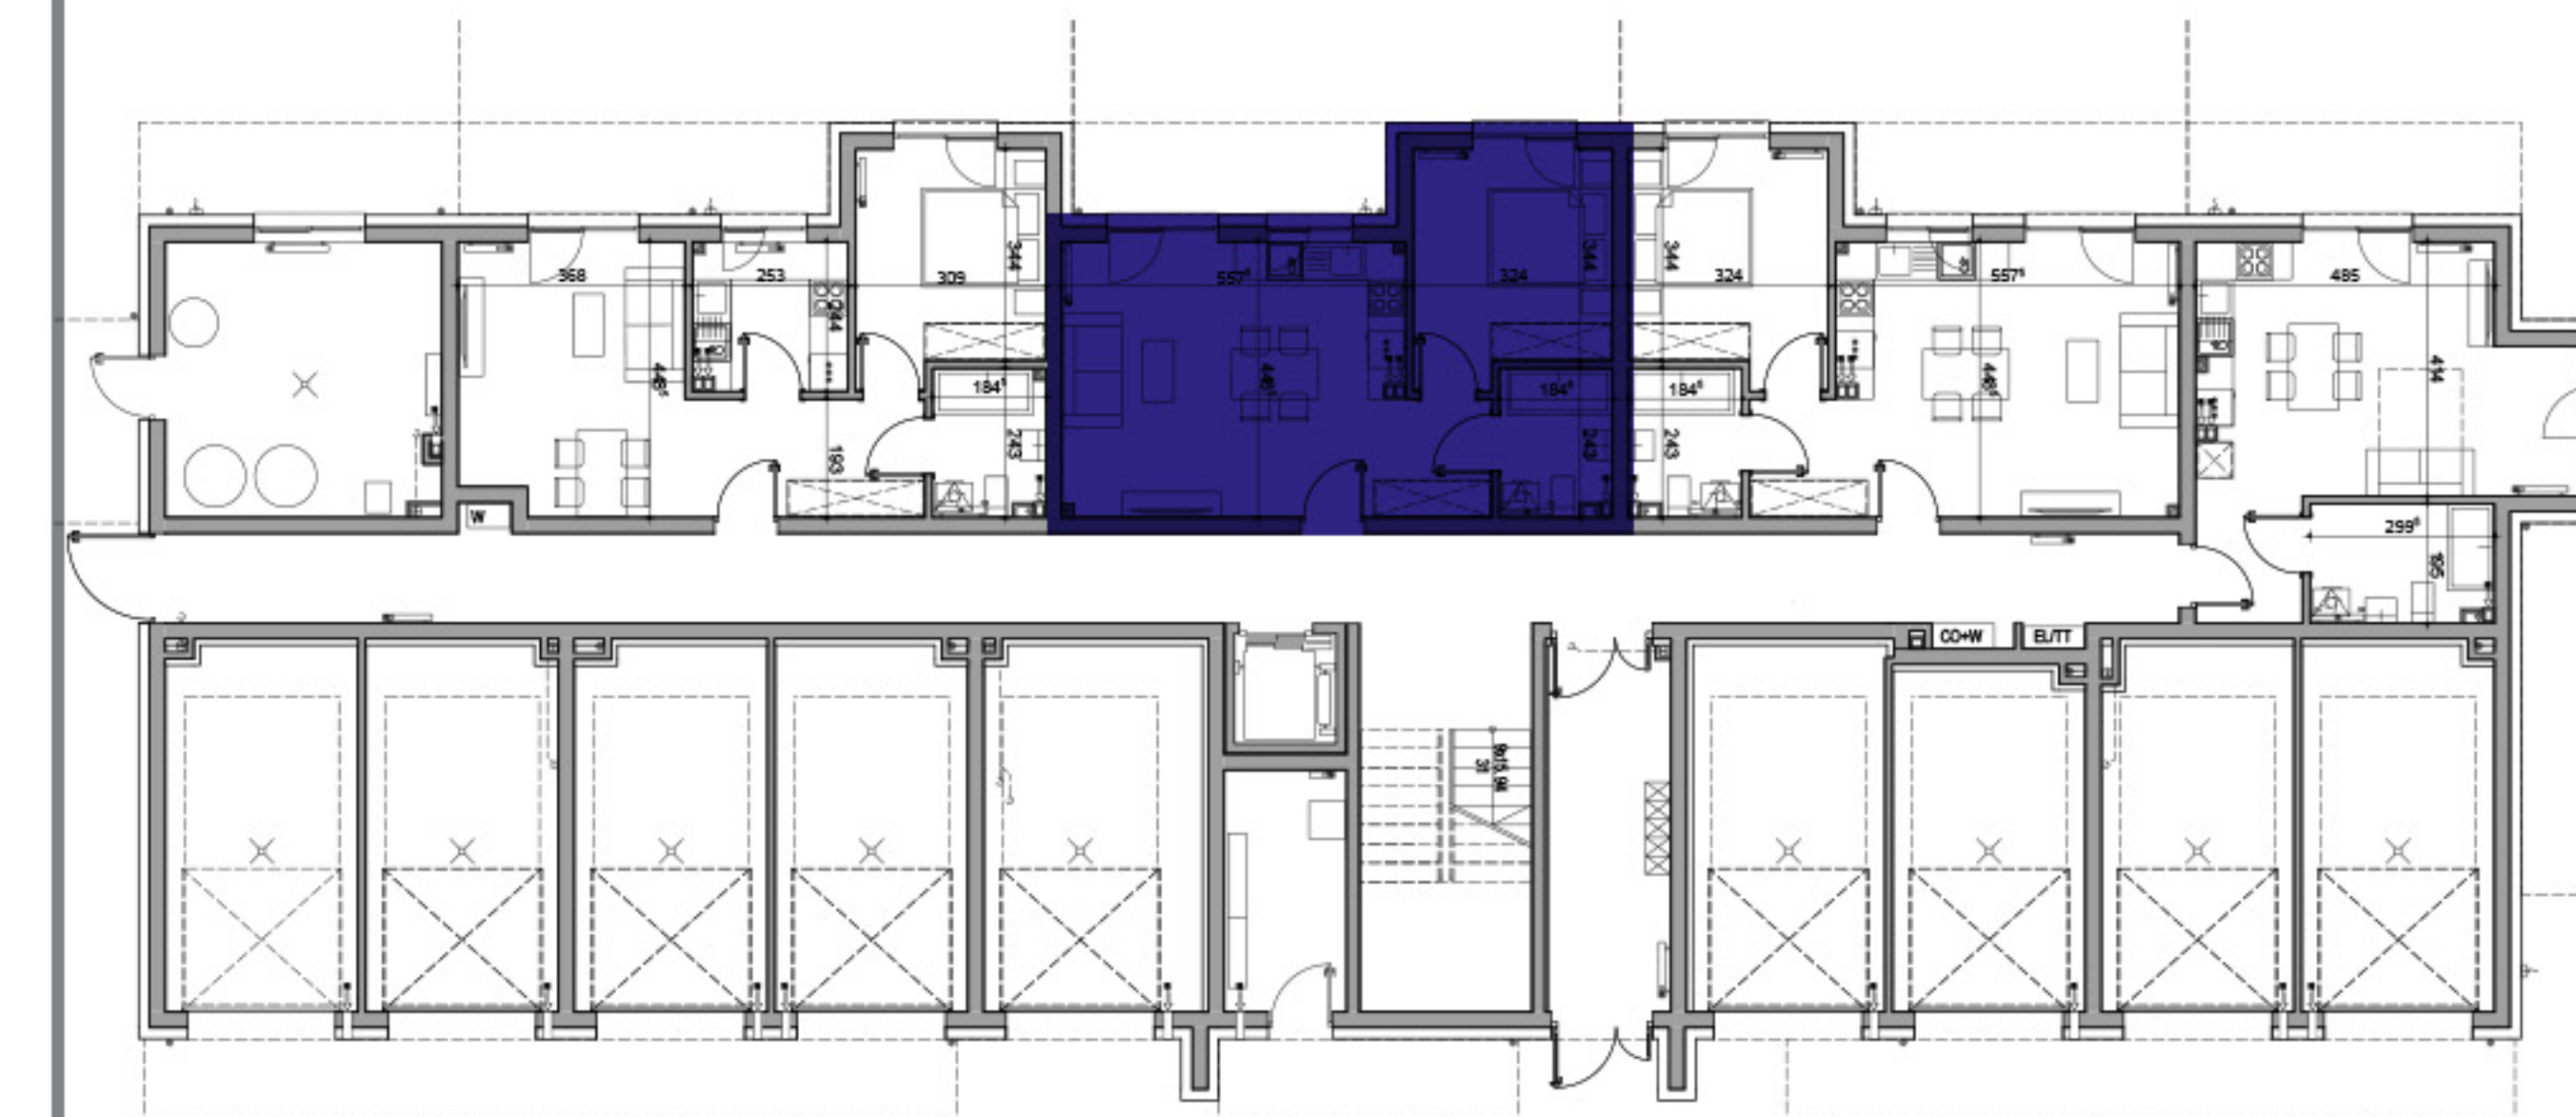

0. PARTER



+48 730 162 585

biuro@prime-nieruchmosci.pl

www.ultra-marina.pl

Rysunki, wizualizacje i wszelkie informacje oraz dane techniczne zawarte w karcie mają charakter poglądowy i nie stanowią oferty handlowej w rozumieniu art. 66&1 kodeksu cywilnego.