


# 0.3

MIESZKANIE

OGRÓDEK	109,84 m <sup>2</sup>
<b>POW. UŻYTKOWA</b>	<b>42,98 m<sup>2</sup></b>
1. HOL	6,42 m <sup>2</sup>
2. SALON + ANEKS	20,76 m <sup>2</sup>
3. POKÓJ	11,57 m <sup>2</sup>
4. ŁAZIENKA	4,23 m <sup>2</sup>

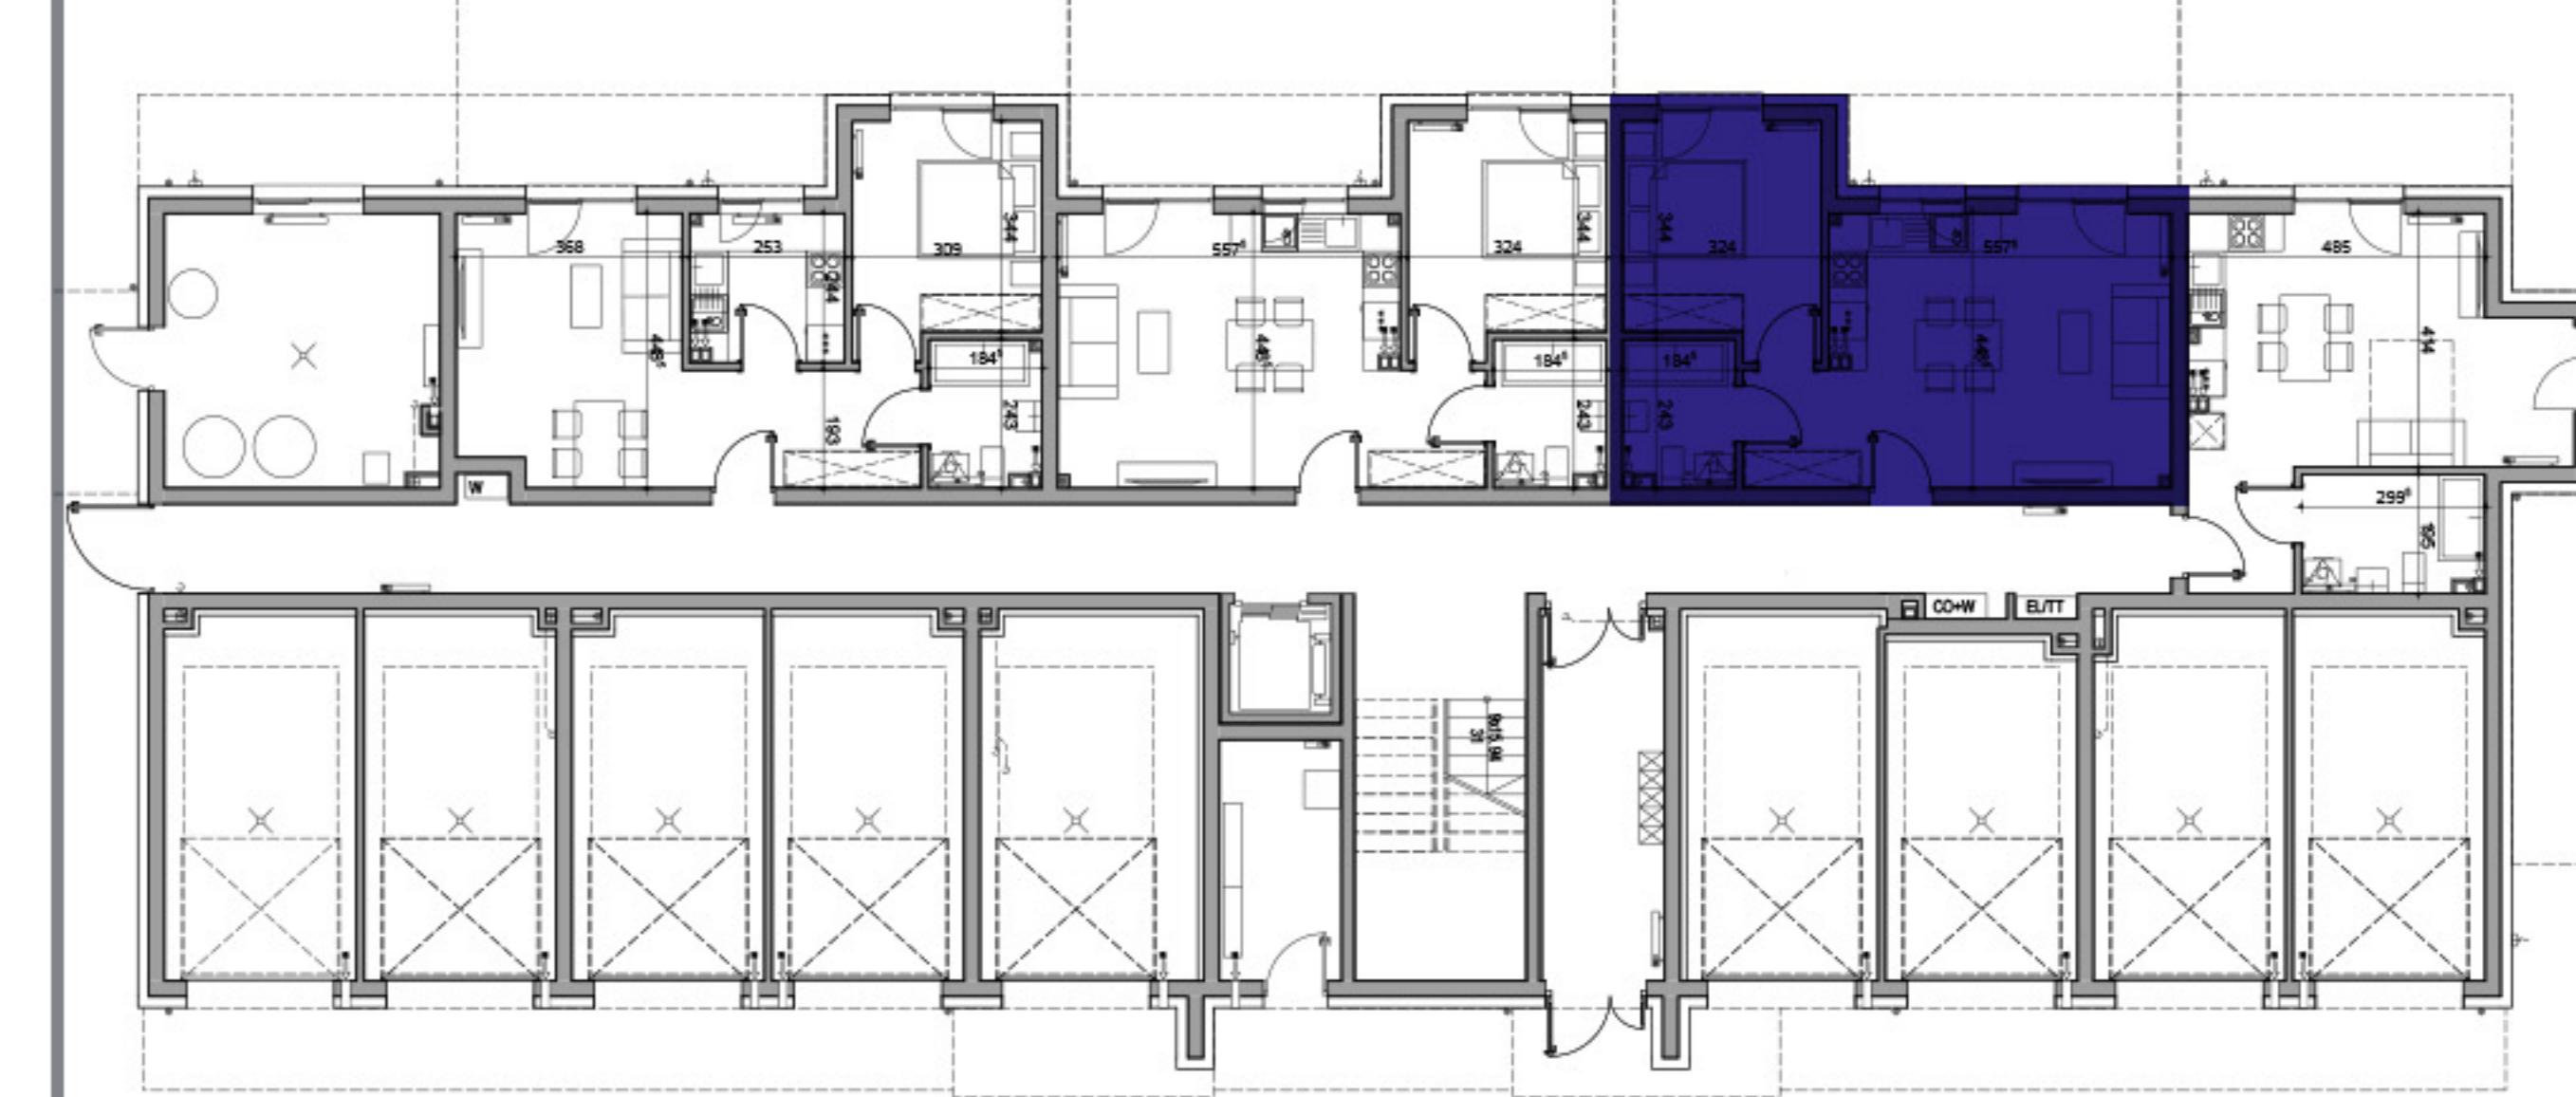

0. PARTER



+48 730 162 585

biuro@prime-nieruchmosci.pl

www.ultra-marina.pl

Rysunki, wizualizacje i wszelkie informacje oraz dane techniczne zawarte w karcie mają charakter poglądowy i nie stanowią oferty handlowej w rozumieniu art. 66&1 kodeksu cywilnego.