


0.4
MIESZKANIE

OGRÓDEK	180,30 m ²
POW. UŻYTKOWA	32,27 m²
1. HOL	3,53 m ²
2. SALON + ANEKS	23,17 m²
3. ŁAZIENKA	5,57 m ²

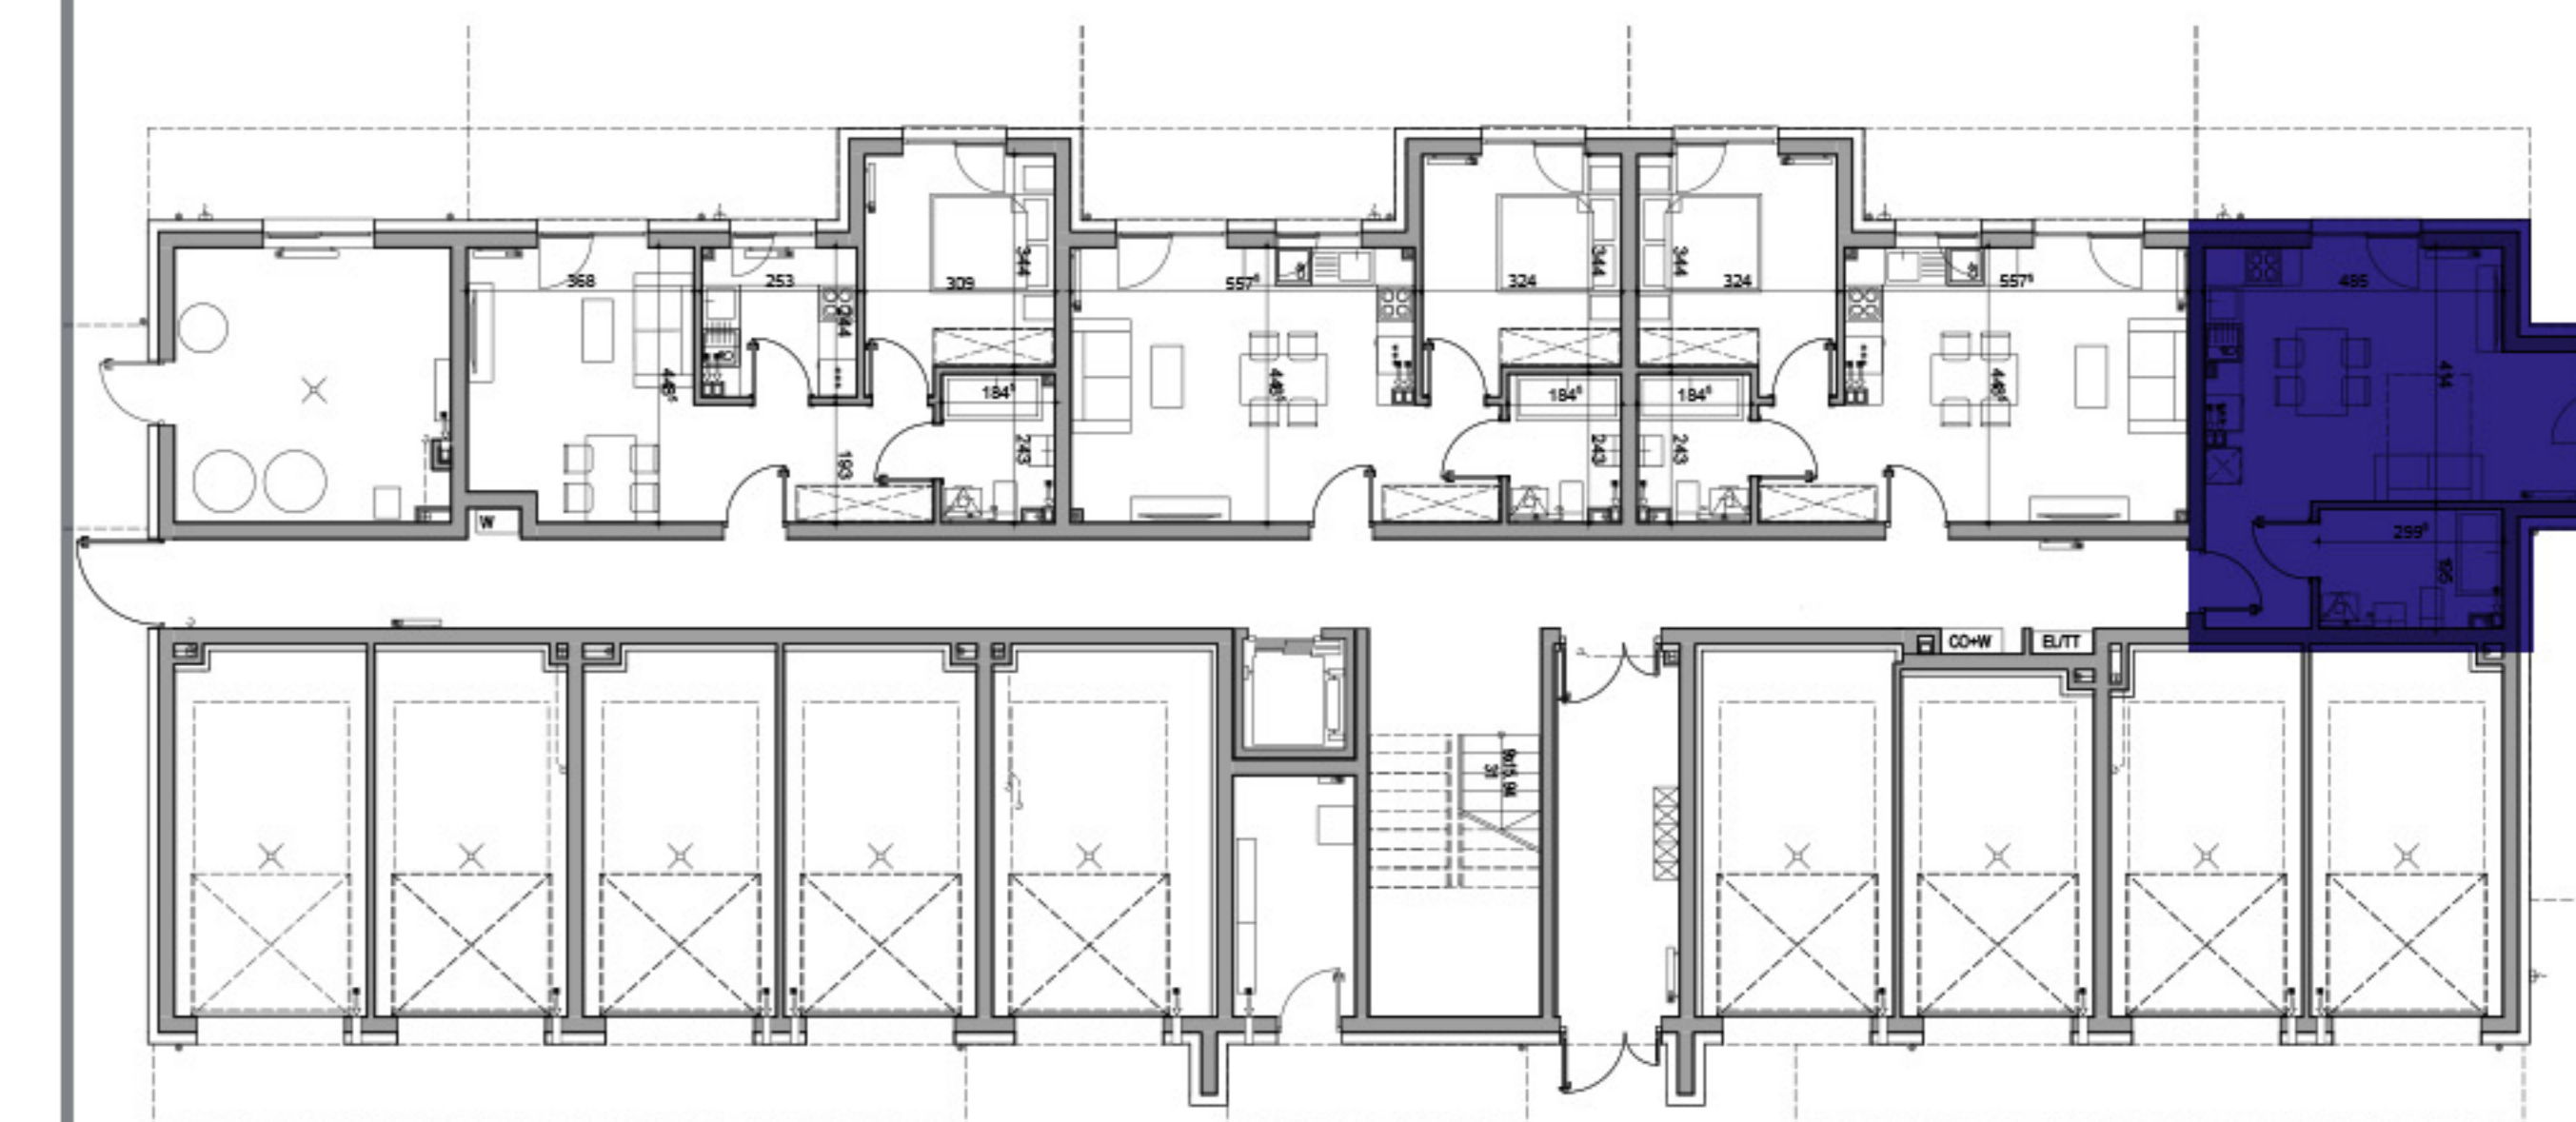

0. PARTER



+48 730 162 585

biuro@prime-nieruchmosci.pl

www.ultra-marina.pl

Rysunki, wizualizacje i wszelkie informacje oraz dane techniczne zawarte w karcie mają charakter poglądowy i nie stanowią oferty handlowej w rozumieniu art. 66&1 kodeksu cywilnego.