


**1.4**  
MIESZKANIE

<b>POW. UŻYTKOWA</b>	<b>29,99 m<sup>2</sup></b>
<b>1. HOL</b>	<b>3,92 m<sup>2</sup></b>
<b>2. SALON+ ANEKS</b>	<b>20,50 m<sup>2</sup></b>
<b>3. ŁAZIENKA</b>	<b>5,57 m<sup>2</sup></b>

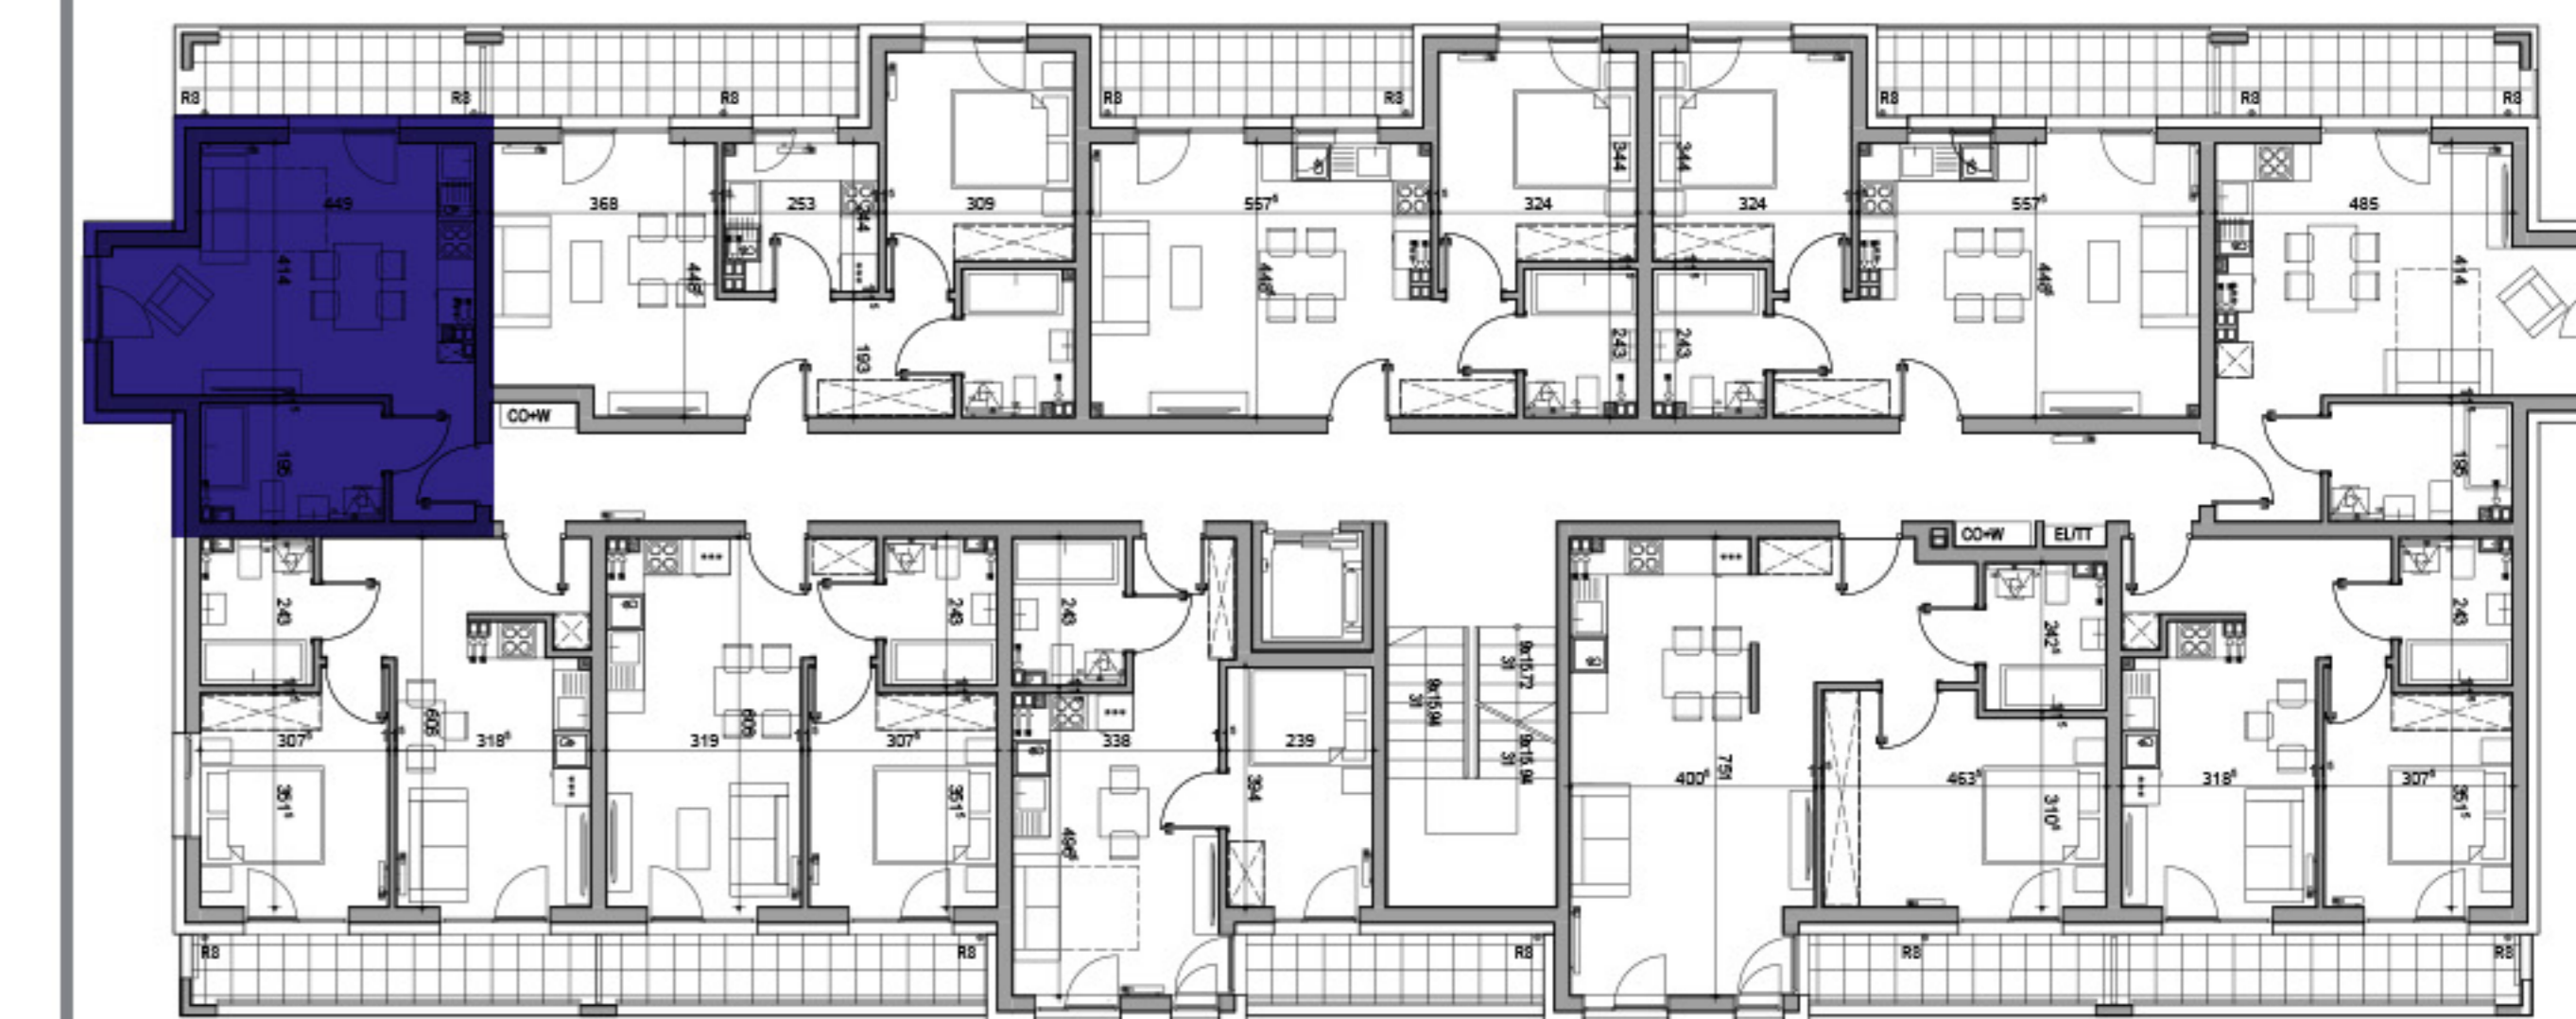

1. PIĘTRO



+48 730 162 585

biuro@prime-nieruchmosci.pl

www.ultra-marina.pl

Rysunki, wizualizacje i wszelkie informacje oraz dane techniczne zawarte w karcie mają charakter poglądowy i nie stanowią oferty handlowej w rozumieniu art. 66&1 kodeksu cywilnego.