


1.10

MIESZKANIE

POW. UŻYTKOWA	54,27 m²
1. HOL	7,65 m²
2. SALON+ ANEKS	26,73 m²
3. POKÓJ	15,31 m²
4. ŁAZIENKA	4,58 m²

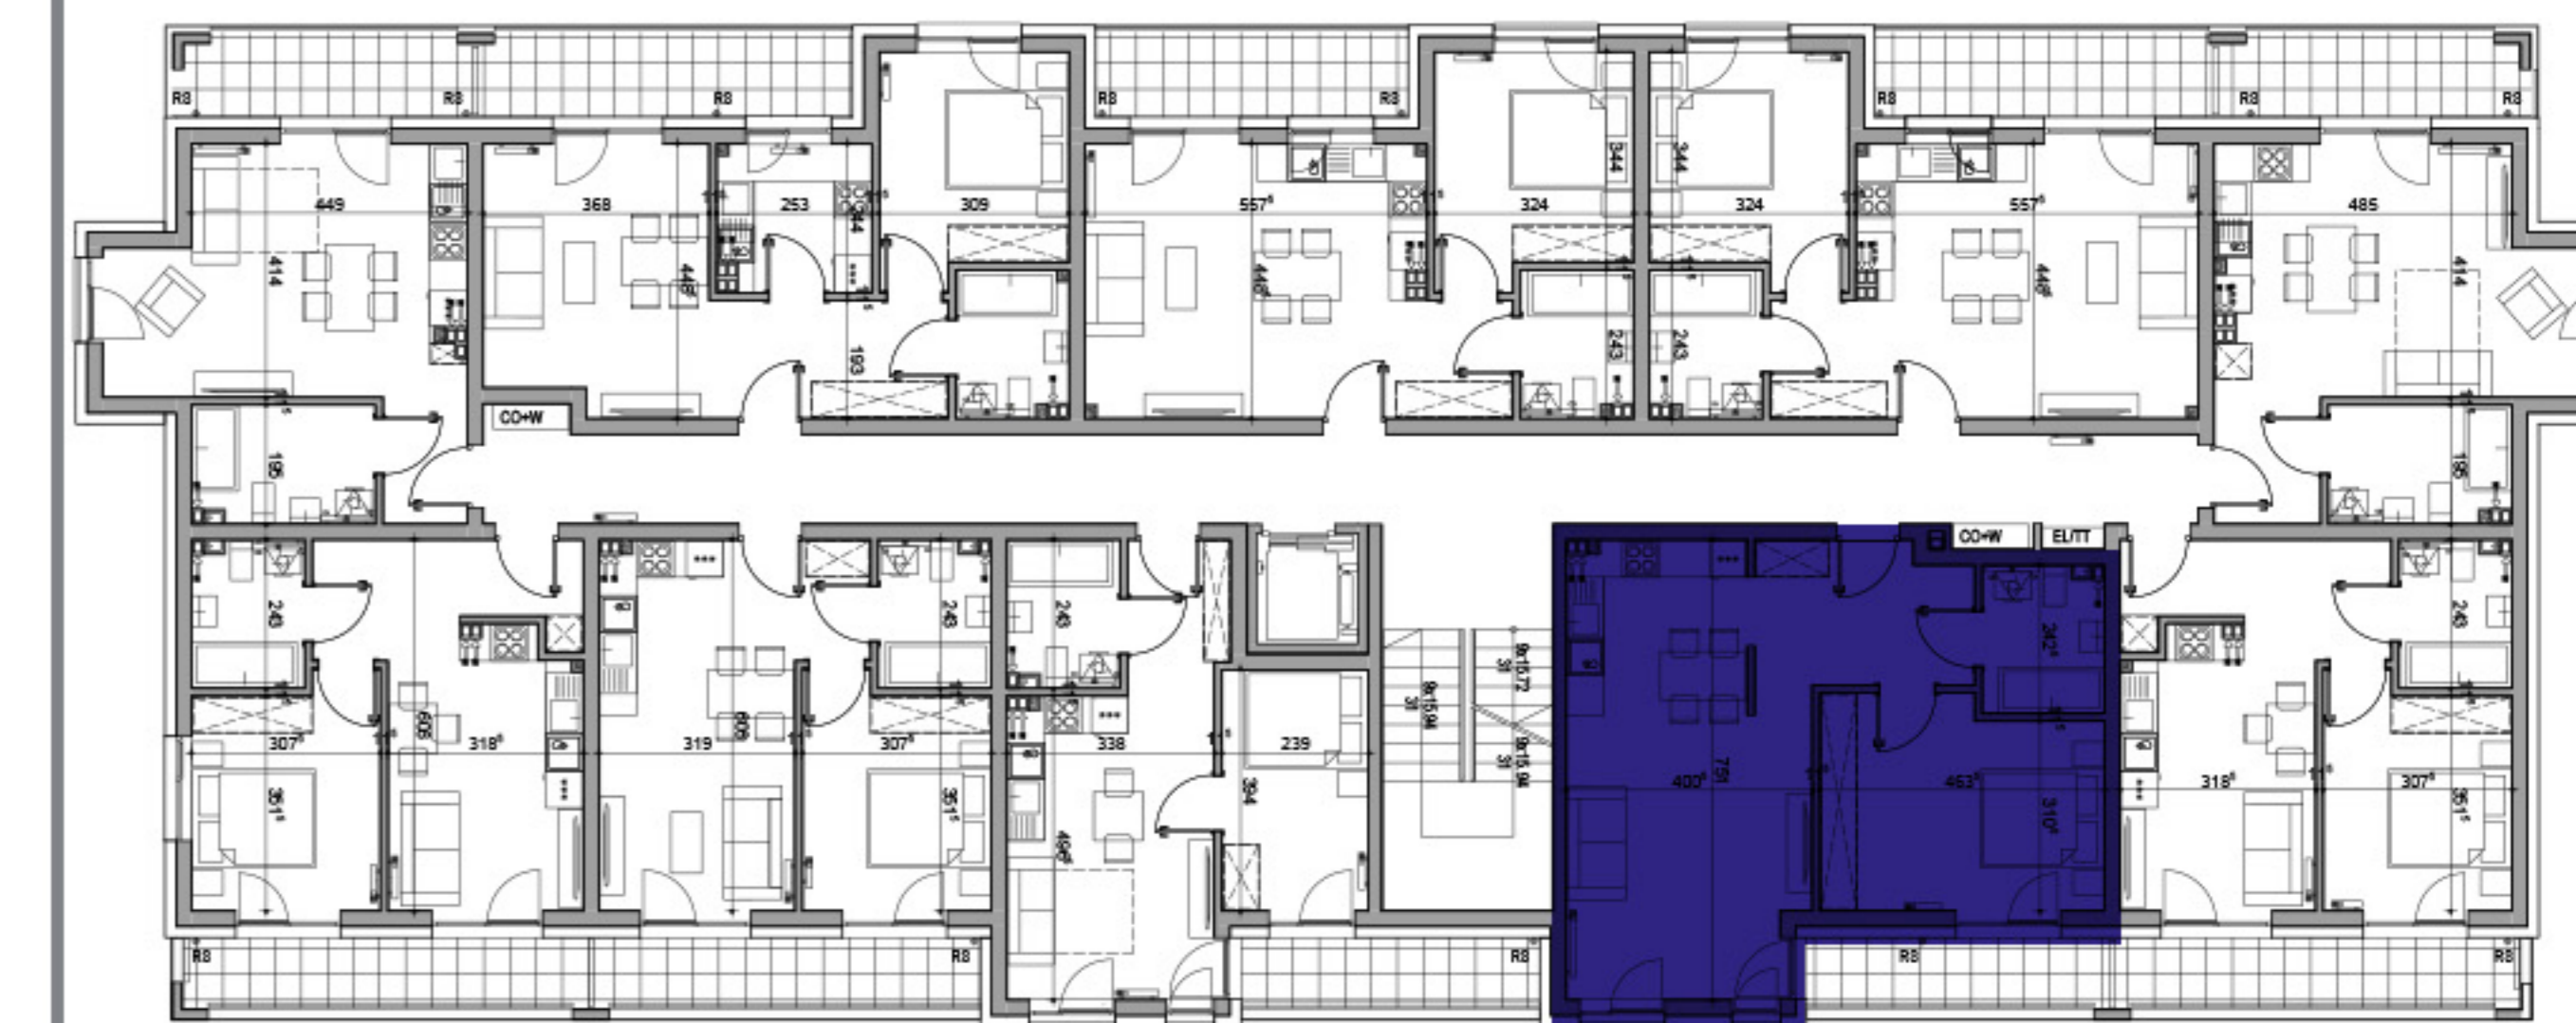

1. PIĘTRO



+48 730 162 585

biuro@prime-nieruchmosci.pl

www.ultra-marina.pl

Rysunki, wizualizacje i wszelkie informacje oraz dane techniczne zawarte w karcie mają charakter poglądowy i nie stanowią oferty handlowej w rozumieniu art. 66&1 kodeksu cywilnego.